


PLAN DE CIRCULATION INTERIEURE pendant les travaux


du bâtiment C

Du 01/09/2021 au 30/11/2021

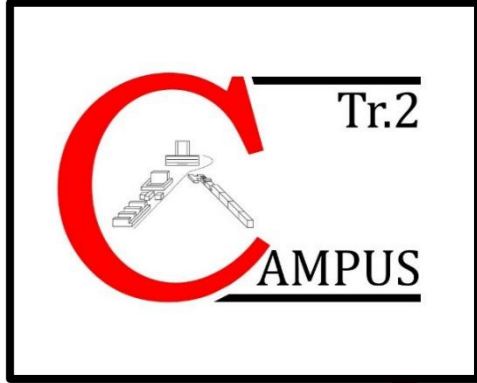

EIFFAGE
VOUS INFORME

Pour plus d'informations :
<https://travaux-campusessac.fr/>

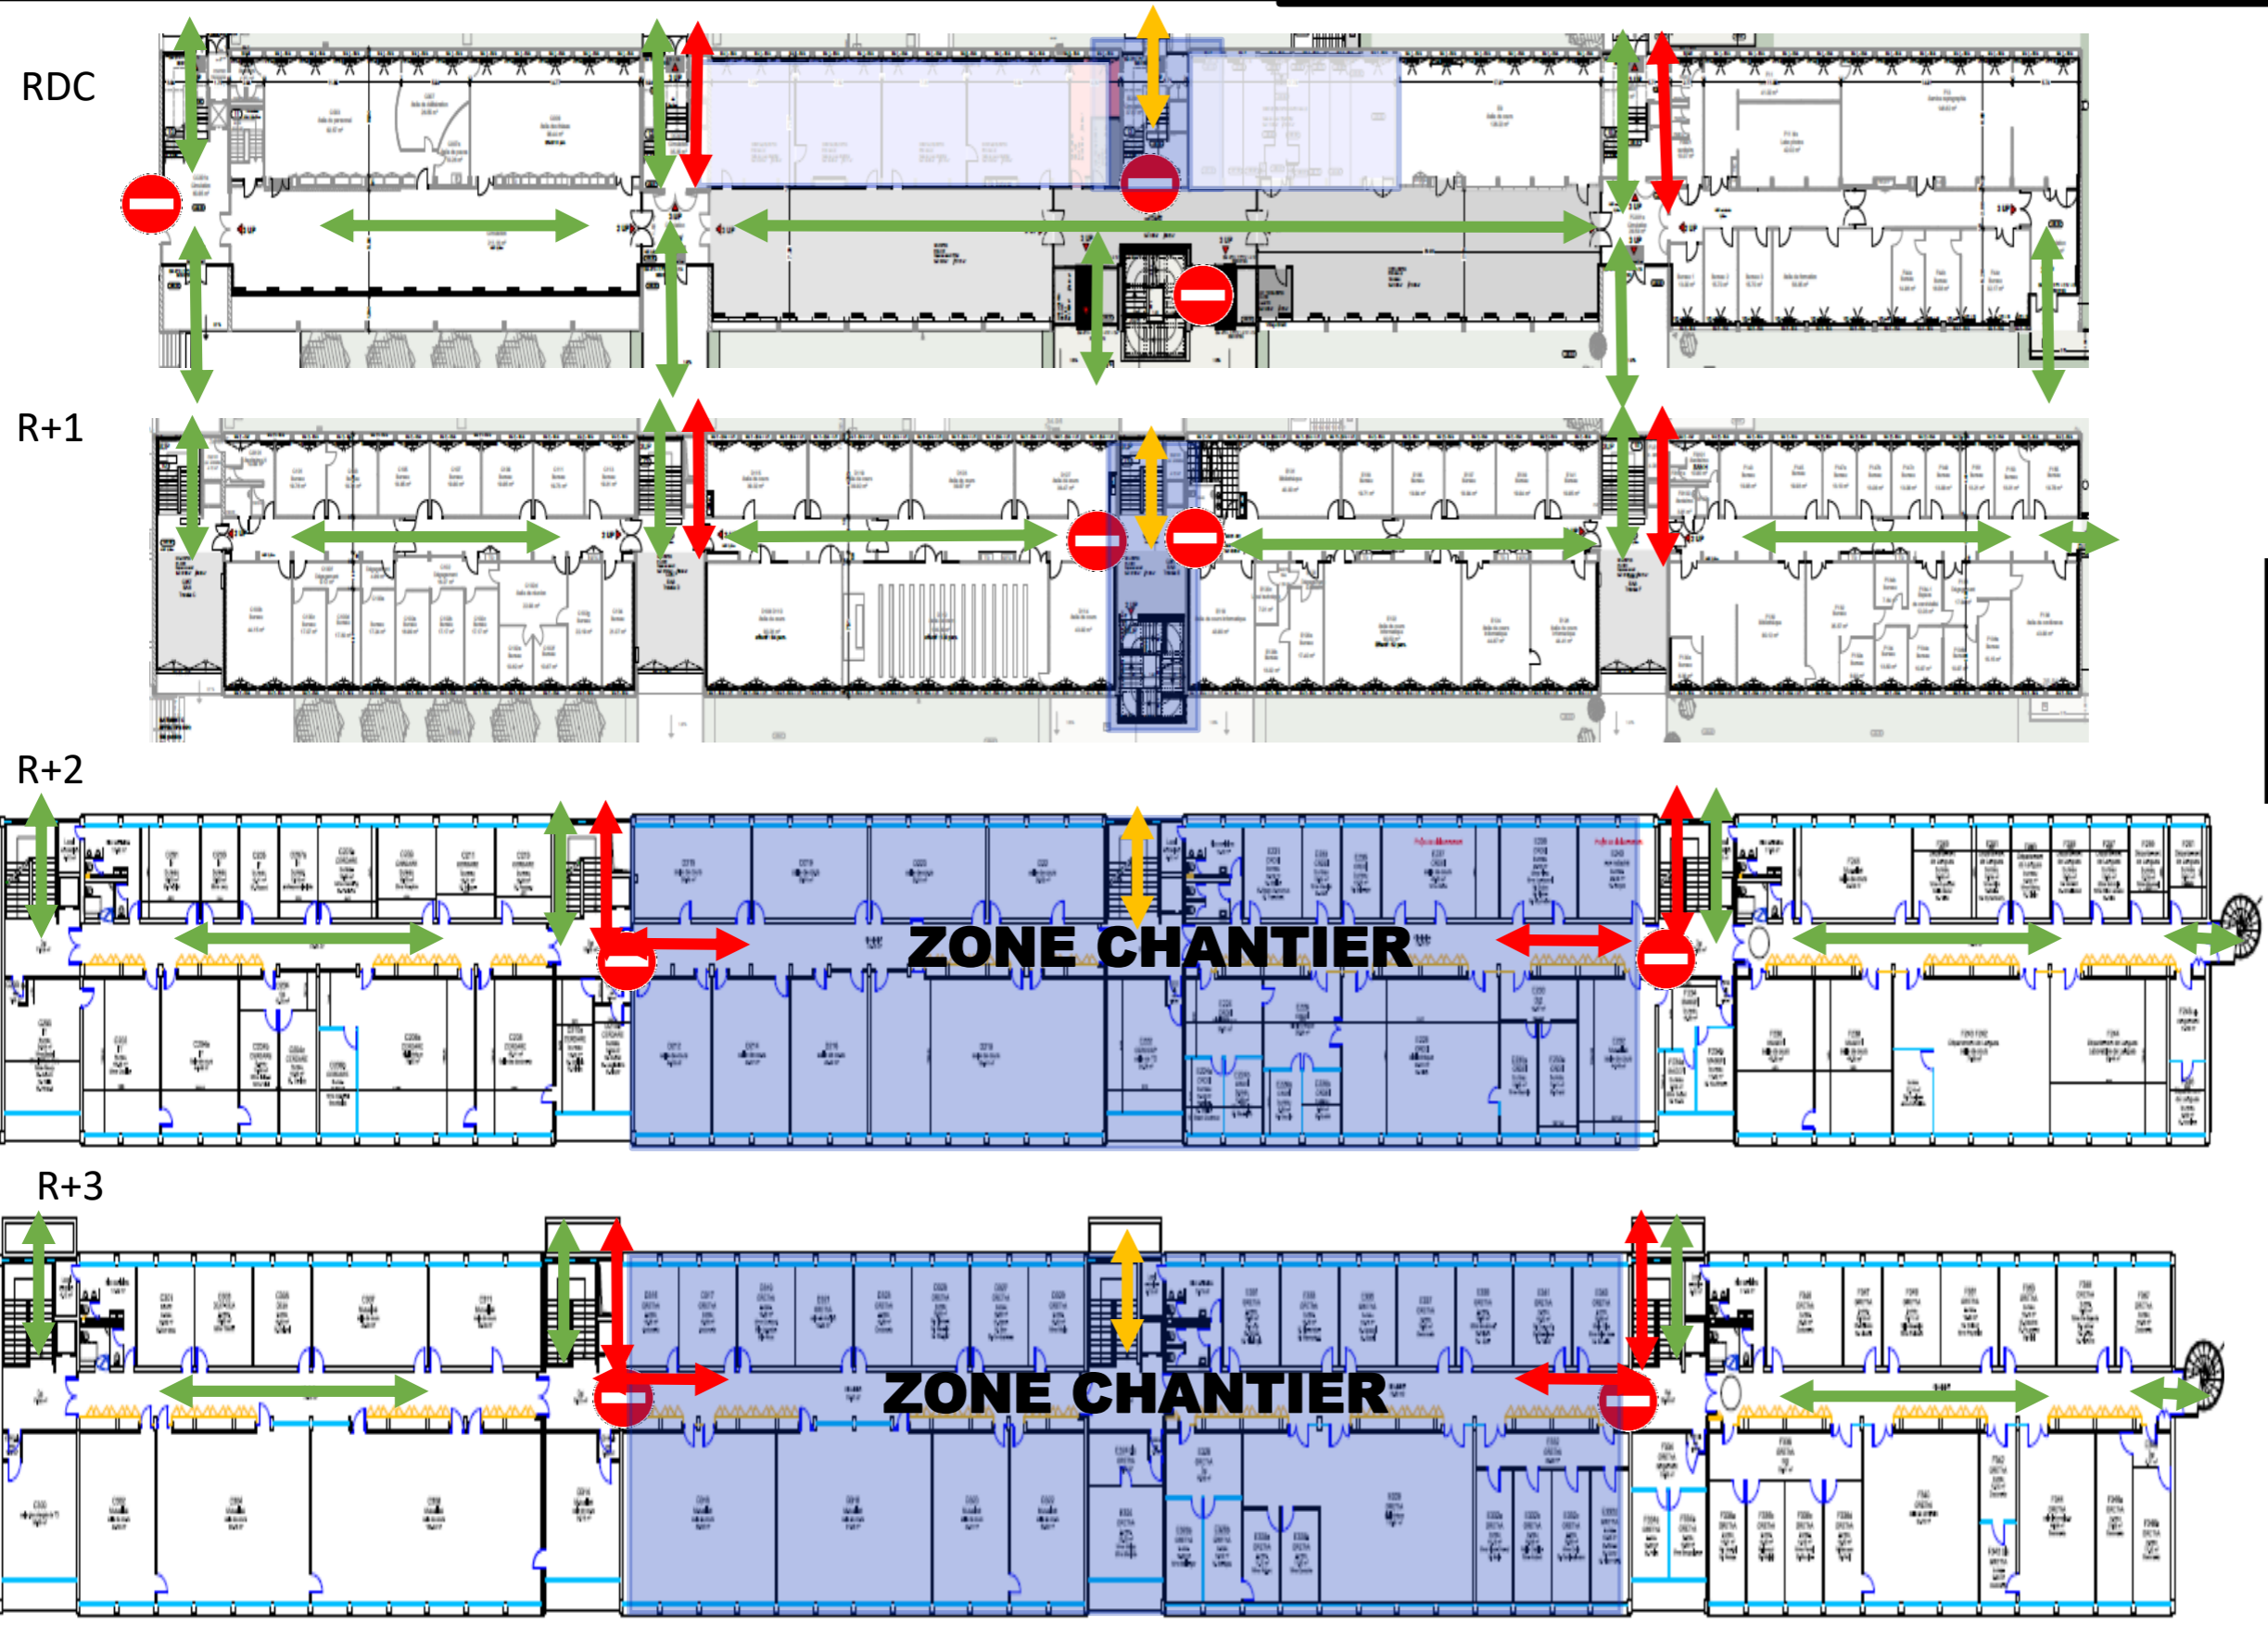

- ↔ Accès Université / PMR
- ↔ Accès Chantier
- ↔ Accès Désamianteur
- ZONE CHANTIER
- ⊘ Accès interdit

En cas de problème, veuillez vous rapprocher d'un responsable de service universitaire ou bien contacter le Poste Central de Sécurité Incendie au 05 56 84 29 88