
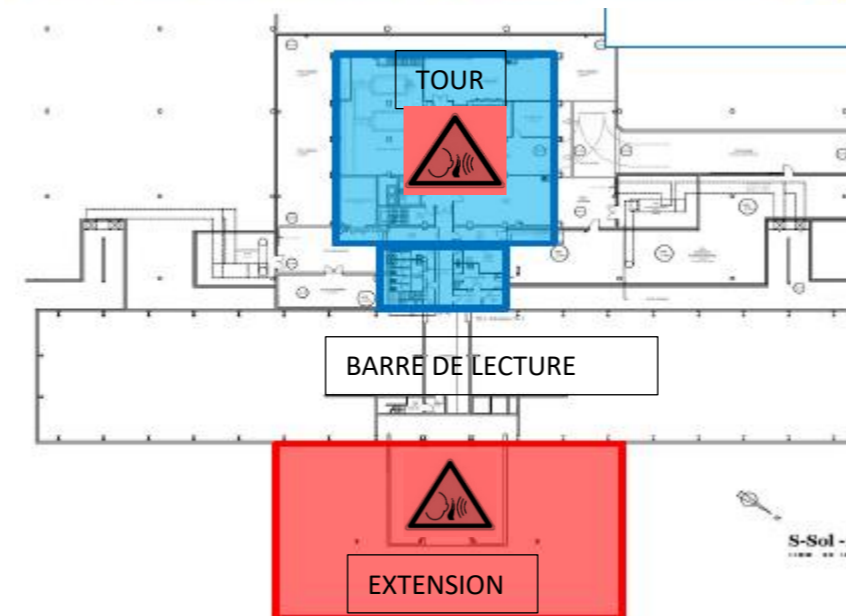


NATURE DES TRAVAUX PHASE 1 :

LOCALISATION	ACTIVITE	NUISANCE	RISQUE DE NUISANCE
Entrée chantier	Evacuation des déchets Livraison de chantier	Circulation d'engins	Moyenne
Extension	Travaux Clos-Couvert	Bruit Circulation d'engins	Moyenne
Quai de déchargement	Travaux Gros Œuvre	Bruit Poussière / Cir. d'engins	Fort
Extérieur / Clos couvert	<u>Façade sud</u> : entoilage & enduit <u>Façade nord</u> : ossature & isolant <u>R+10 à R+7</u> : étanchéité – pose châssis feu	Bruit Circulation	Moyenne
R+6 à RDC	Travaux de Peinture /sol souples / carrelage / cloisons / doublages	Bruit Poussière	Moyenne
R+6 à R-1	Travaux de CVC/Plomberie et électricité /	Bruit Poussière	Moyenne

LOCALISATION DES TRAVAUX PHASE 1 :

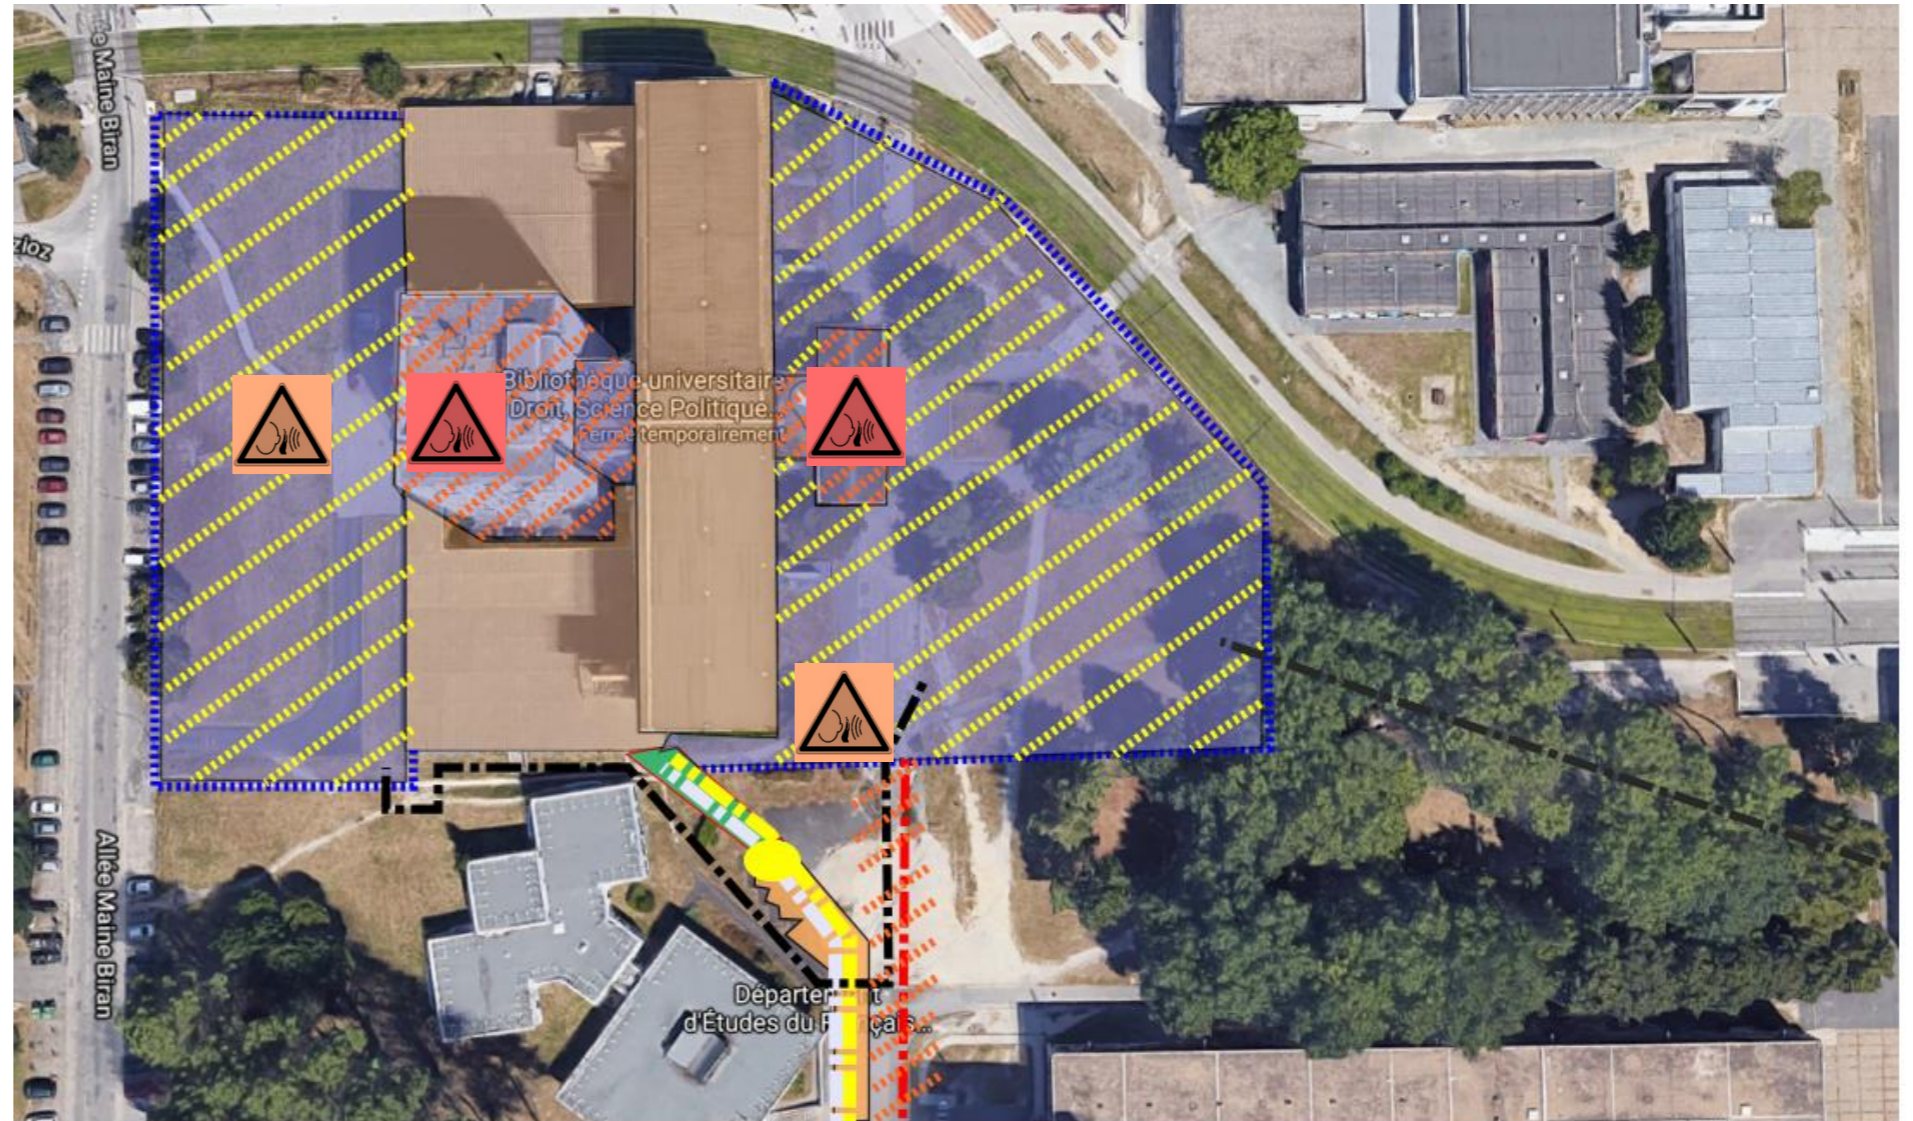

LEGENDE :

- Zone Interdite au Public
- Zone Autorisée aux utilisateurs
- Séparation / Clôture Travaux
- Circulation des utilisateurs
- Circulation des équipes Travaux
- Circulation des véhicules Travaux
- Risque de nuisance faible
- Risque de nuisance moyenne
- Risque de nuisance fort
- Pictogramme nuisance

